

当郷地区 柿ノ木水路工事のお知らせ

ご近隣の皆様へ

発注：青木村

TEL 0268(49)0111 担当：多田

施工：千曲建設工業株式会社

TEL 0268(22)3835 担当：金井

日頃より、公共工事に深いご理解とご協力をいただきありがとうございます。
 この度、当郷区岡石工業地内の工場建築工事等に伴い
 長野県と青木村発注で、国道143号及び村道、柿ノ木用水路の改良工事が行われます。
 今回、柿ノ木用水路の改修工事の変更予定工程を下記の通りお知らせ致します。
 工事期間中、ご近隣の皆様には大変ご不便をおかけいたしますが、何卒、ご理解ご協力をいただきますようお願いいたします。


1. 工事内容：当郷地区 農業用水路（柿ノ木用水路）改良工事
 2. 場所：当郷地区岡石周辺（下記ご覧ください。）
 3. 施工時期：令和4年10月～令和5年3月
 4. 水路工事施工会社：千曲建設工業株式会社
- 工事期間中は施工状況に応じて通行規制をいたしますので、ご了承のうえご協力願います。
 工事の進捗状況により、工期、通行止め期間が変更となる場合がありますので、ご了承ください。
 歩行者は通行できるように致します。現場誘導員の指示で気を付けて通行ください。

水路工事全体工程表

施工期間10月1日～3月15日予定

平面図 S=1:500

令和4年11月16日 作成

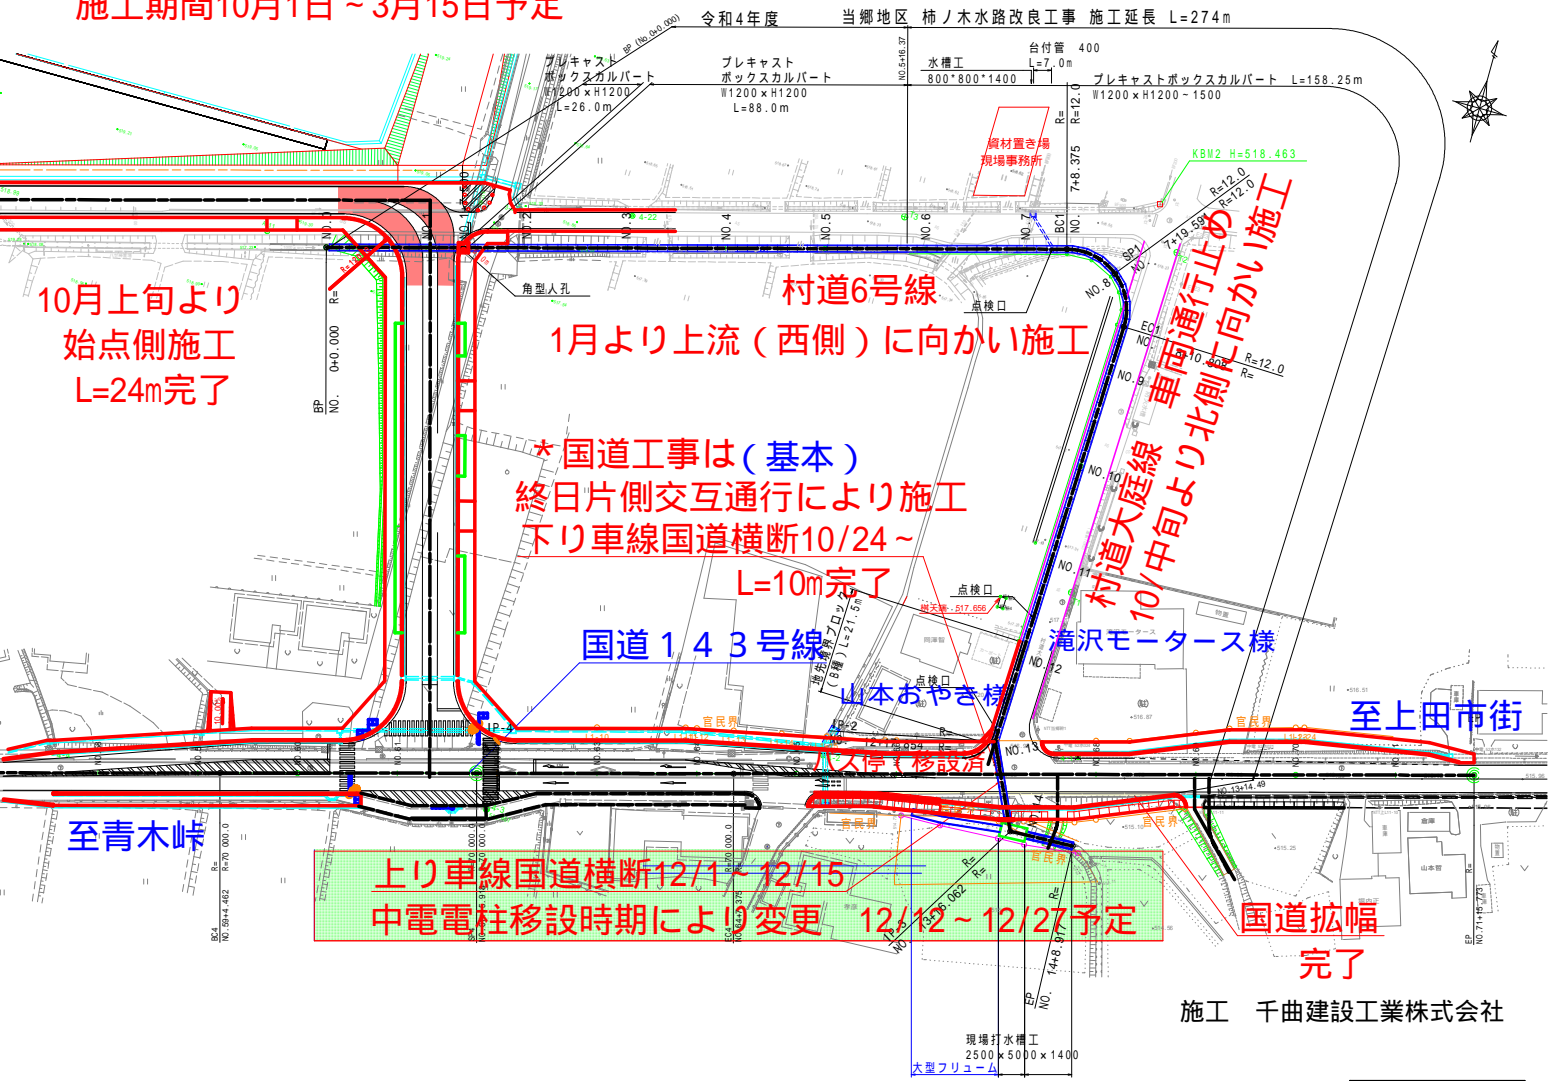

施工 千曲建設工業株式会社